
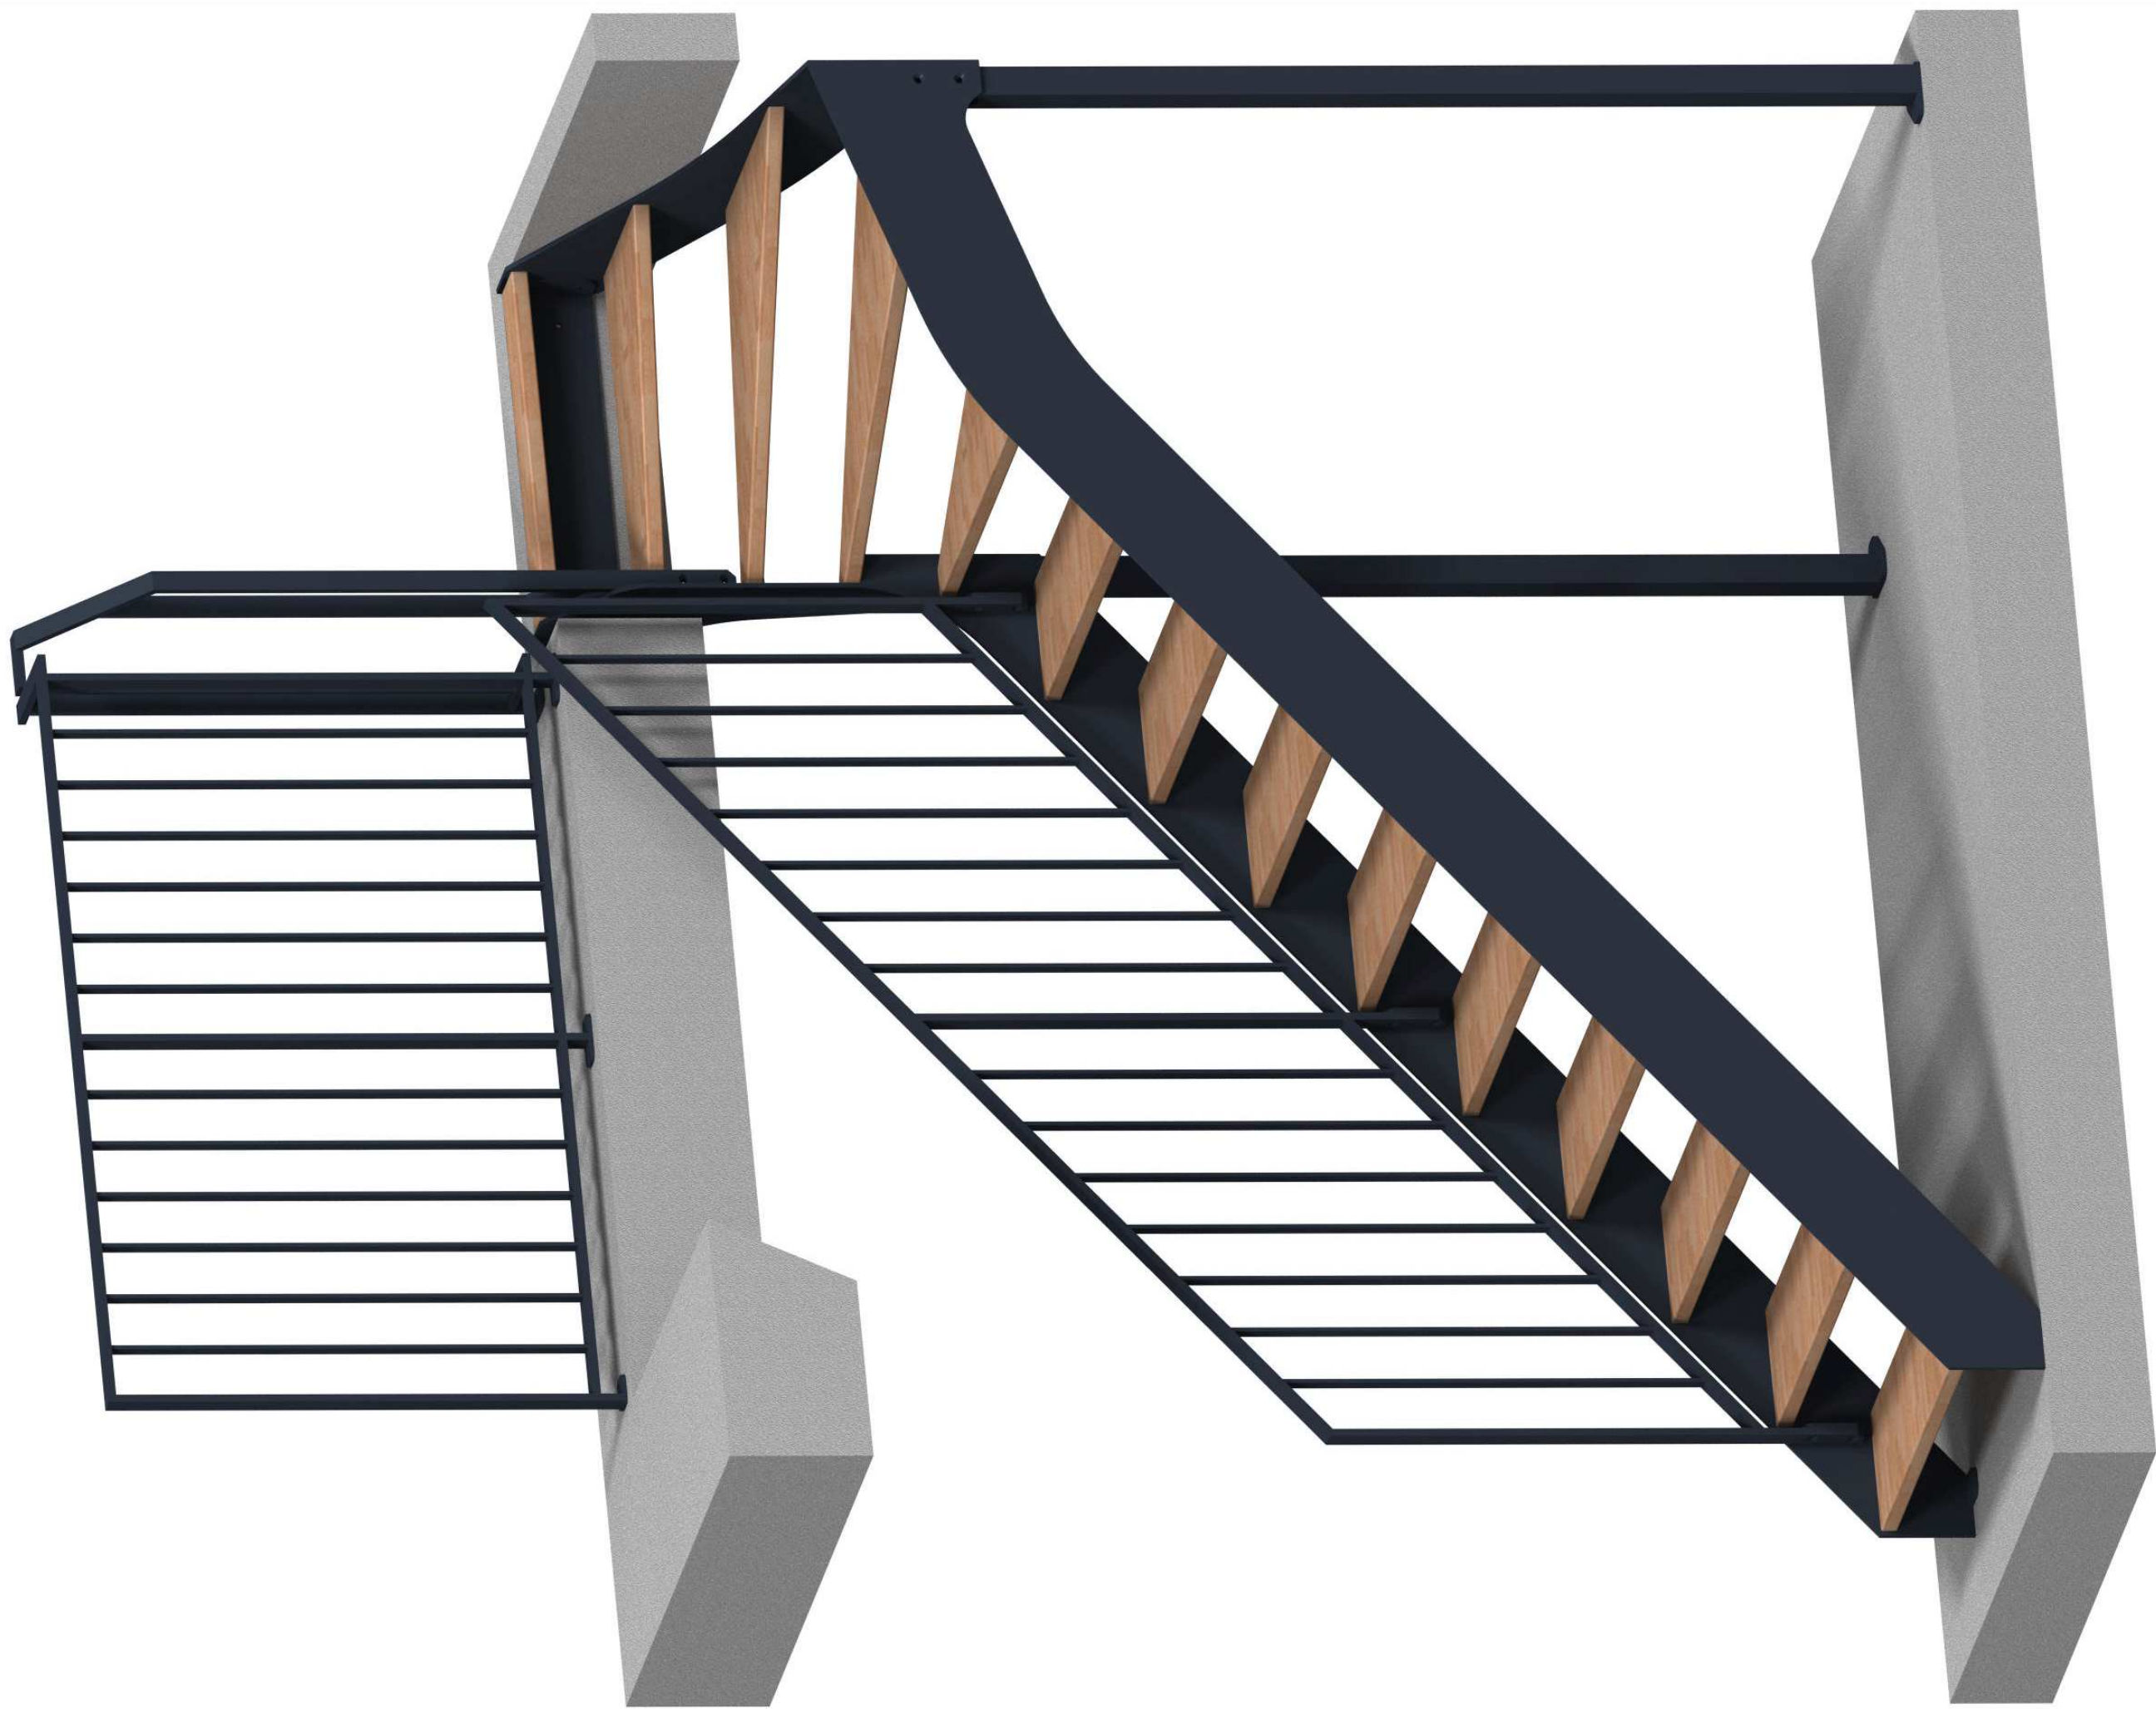
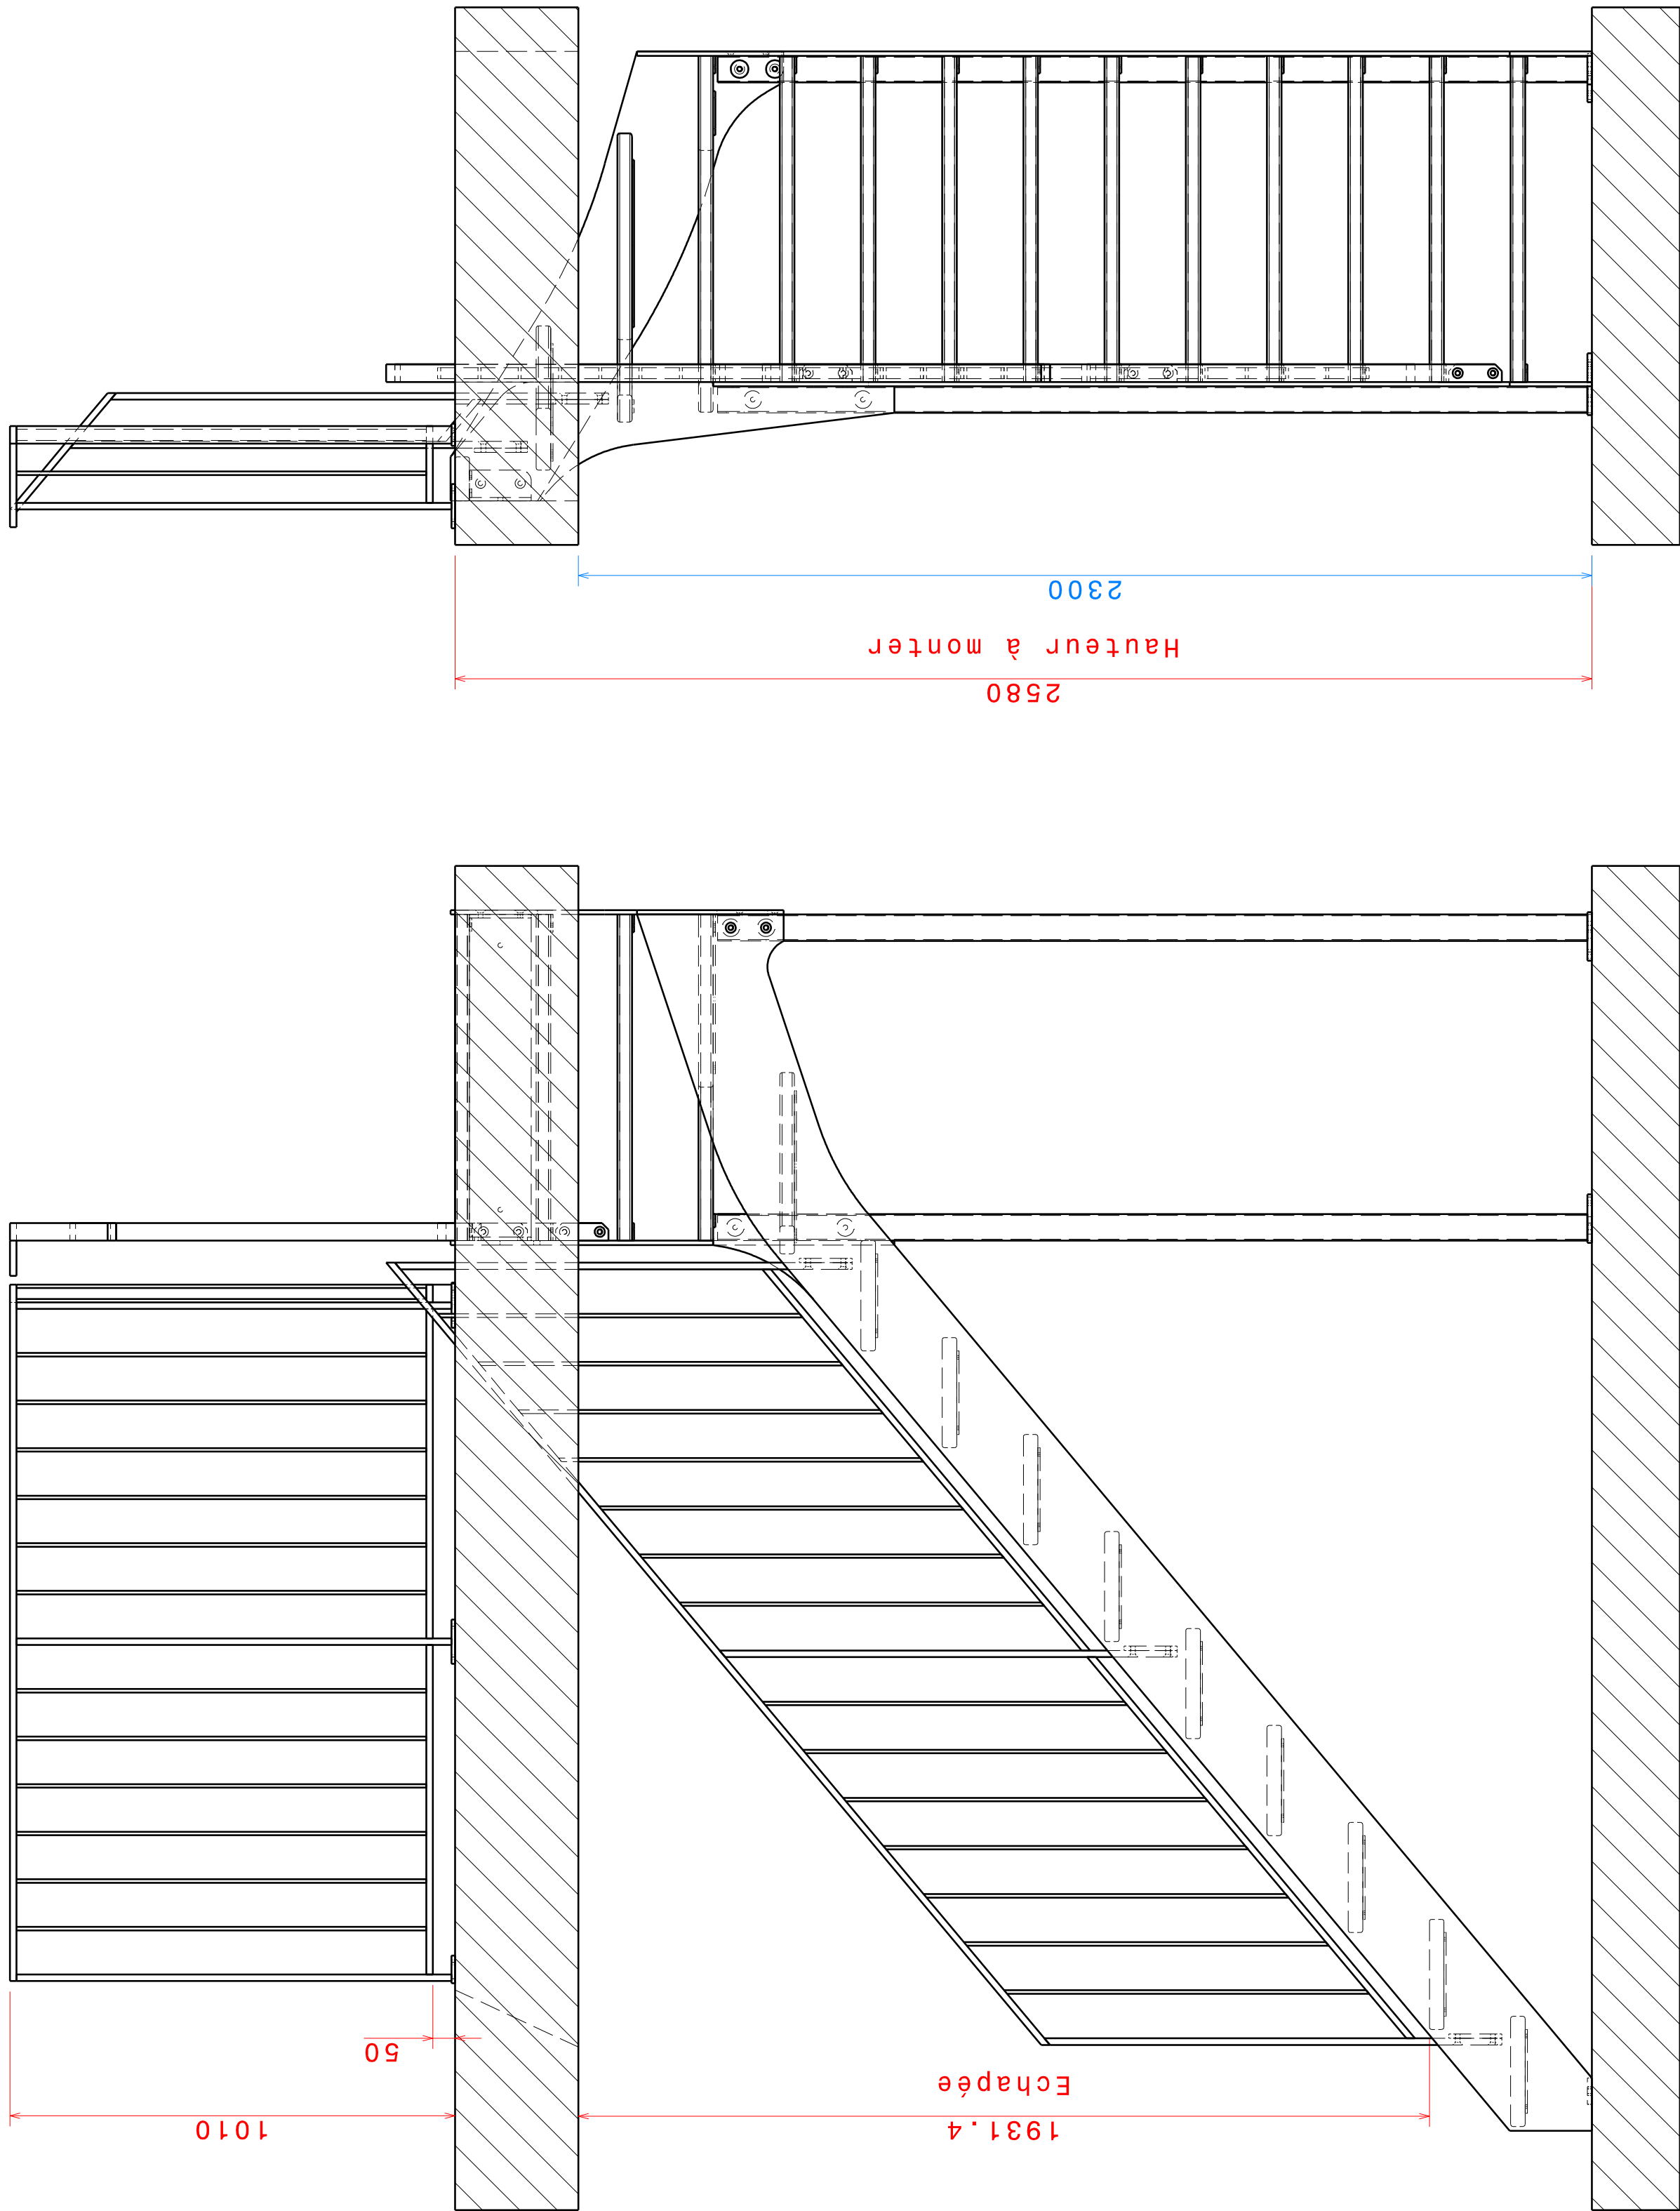


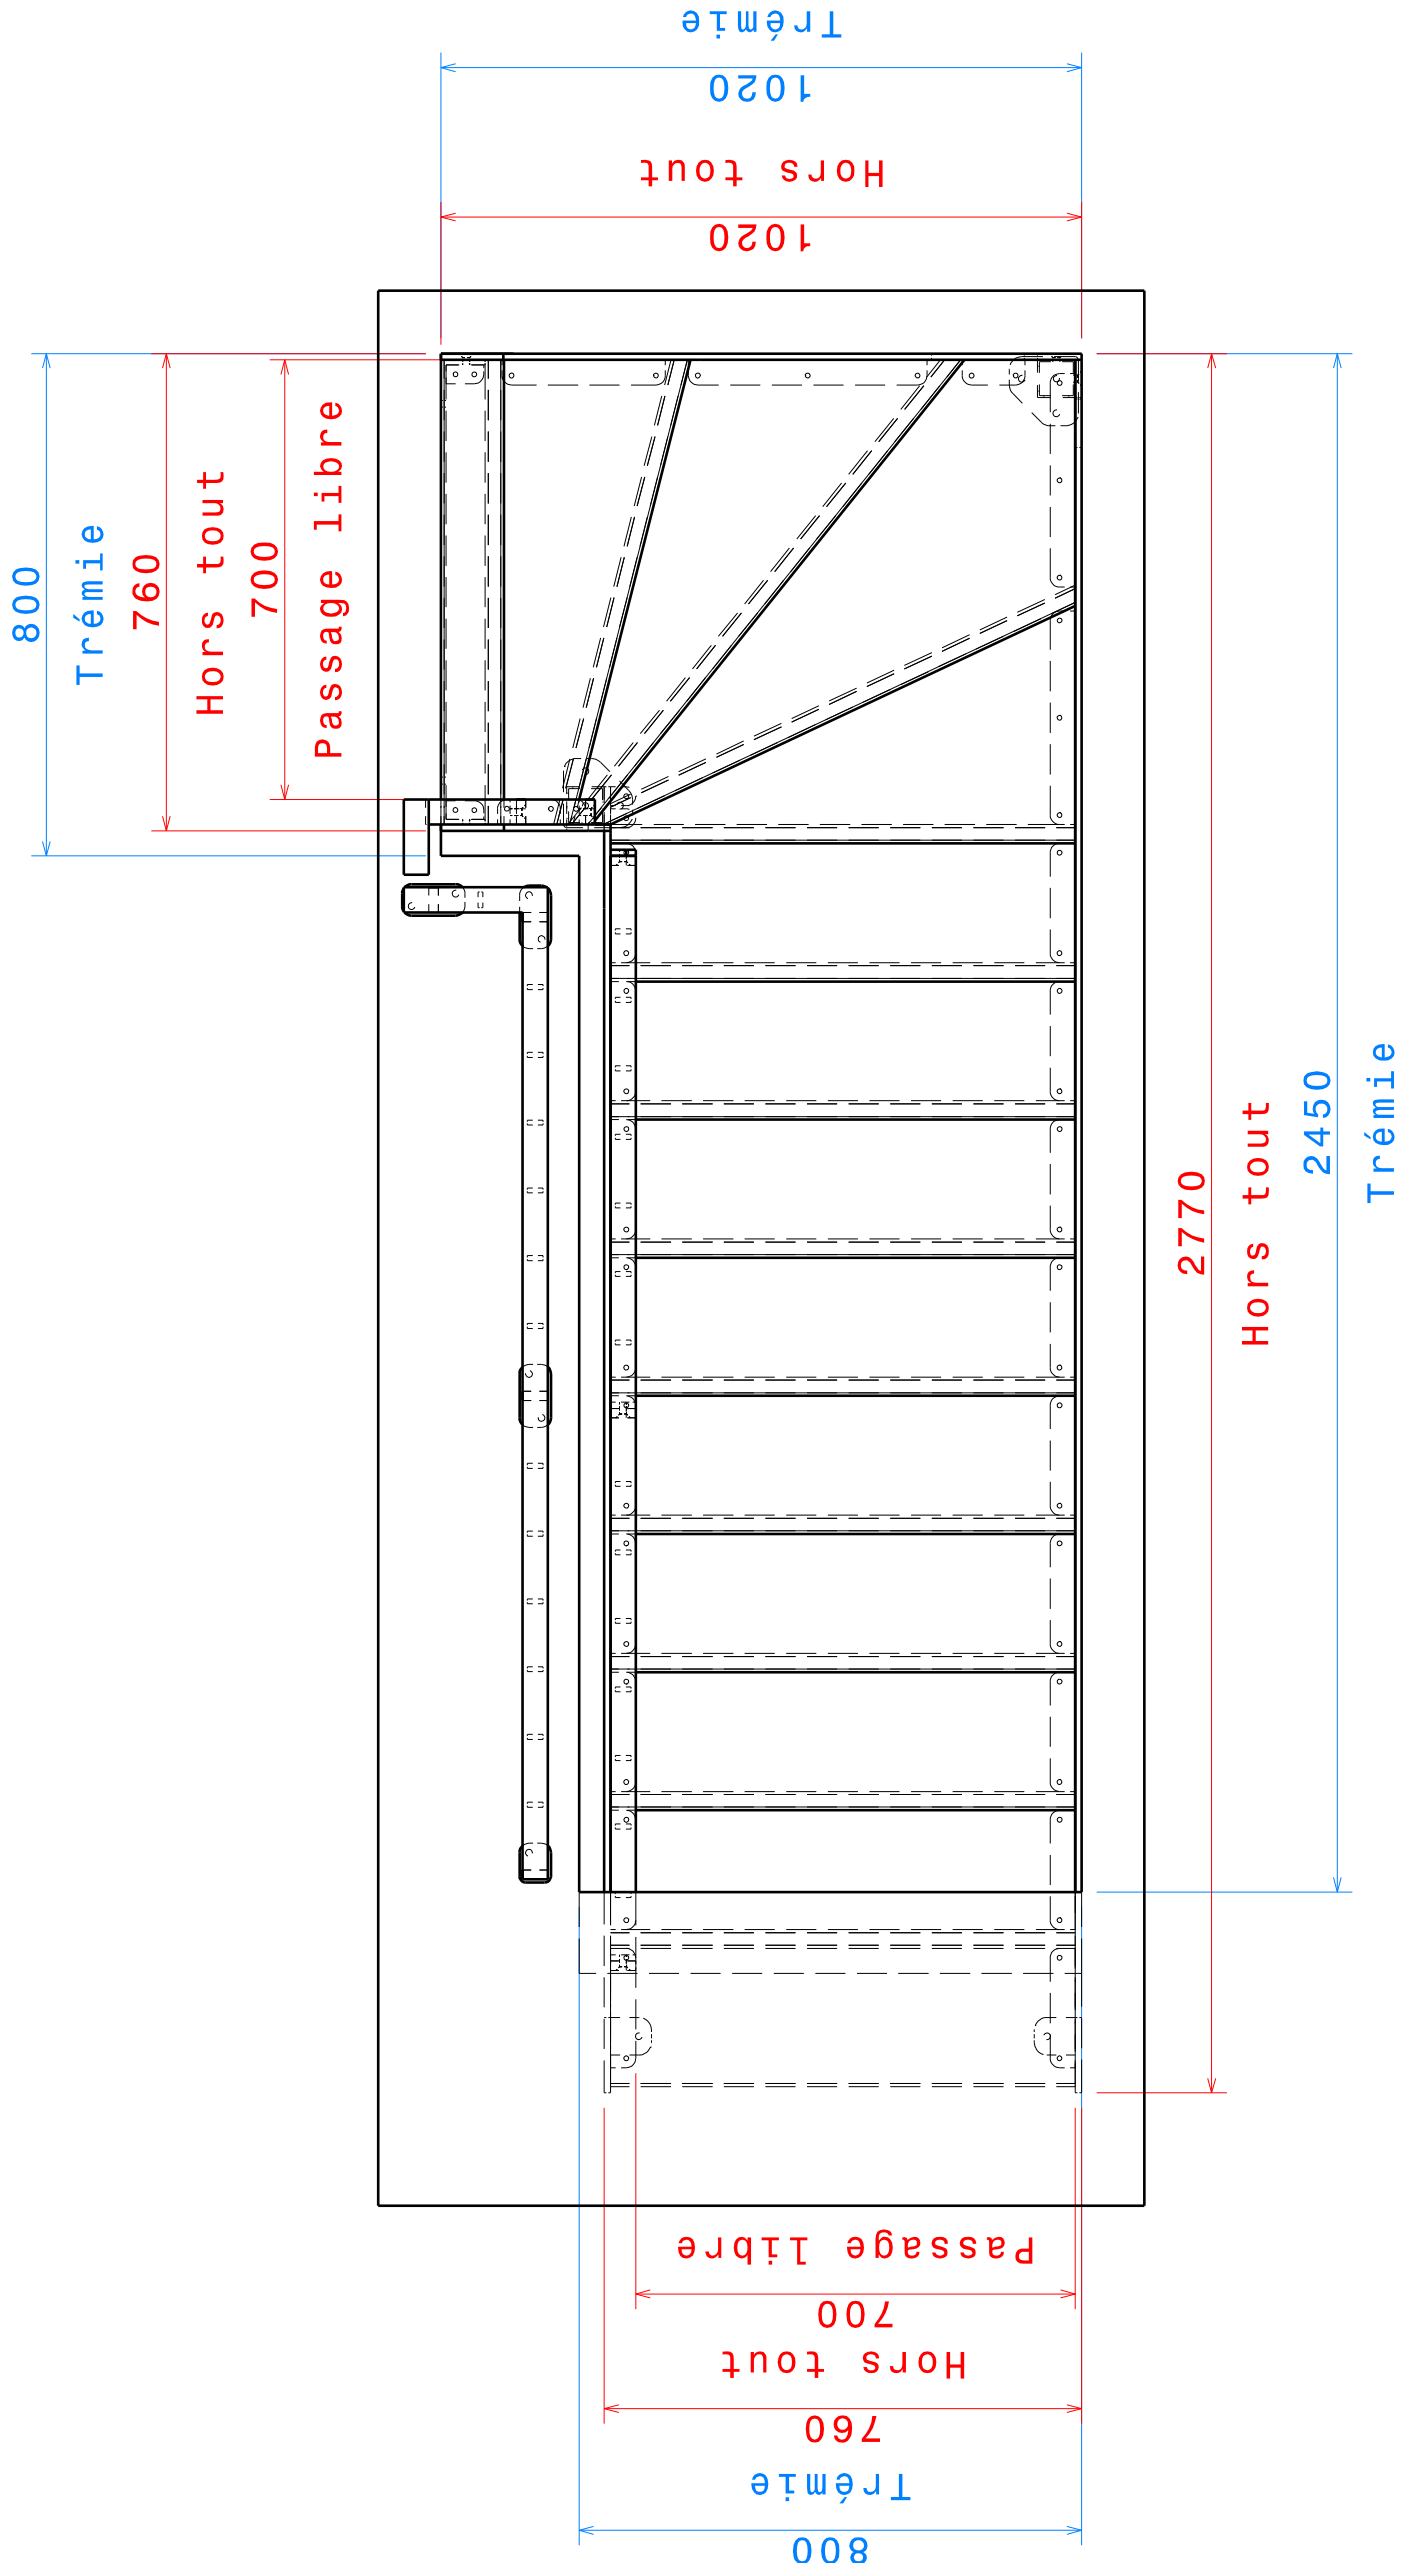

Hauteur à monter 2580 mm
14 hauteurs de 184.28 mm
Giron de 220 mm

Main courante en plat 40x15
Montants en plat 40x15
Barreaudage en plat 25x8

Client :		METALLERIE <i>Alu</i> SARL BOUDET-LEFEBVRE	
Affaire :		Implantation Indice A	
Ref :		Matériau : Acier	
A1		1:12	
Dessiné par :			